



KUNDMACHUNG

1. Gemäß § 8 Abs. 4 des Salzburger Raumordnungsgesetzes 2009 – ROG 2009, LGBl. Nr. 30/2009 i.d.g.F, wird kundgemacht, dass der Entwurf der Standortverordnung für Handelsgroßbetriebe in der Marktgemeinde Altenmarkt, Vorhaben an der Bahnhofstraße (Lagerhaus Altenmarkt) samt Vorhabensbericht sowie ergänzender Unterlagen und Pläne gem. § 5 ROG 2009 vier Wochen lang beginnend ab Verlautbarung in der Salzburger Landeszeitung während der Amtsstunden zur allgemeinen Einsicht aufliegt.
2. Zum Entwurf können innerhalb der Auflagefrist begründete schriftliche Einwendungen vorgebracht werden. Die Einwendungen sind durch geeignete Unterlagen so zu belegen, dass eine einwandfreie Beurteilung möglich ist.
3. Die Einwendungen sind schriftlich an folgende Adresse zu übermitteln:
Land Salzburg


Referat 10/04 – Raumplanung
Bundesstraße 6
5020 Salzburg
Email: raumplanung@salzburg.gv.at

Für die Landesregierung:
DI Christine Itzlinger-Nagl

Kundmachungsdauer: vier Wochen

Angeschlagen am: 05. Aug. 2025

Abgenommen am: _____

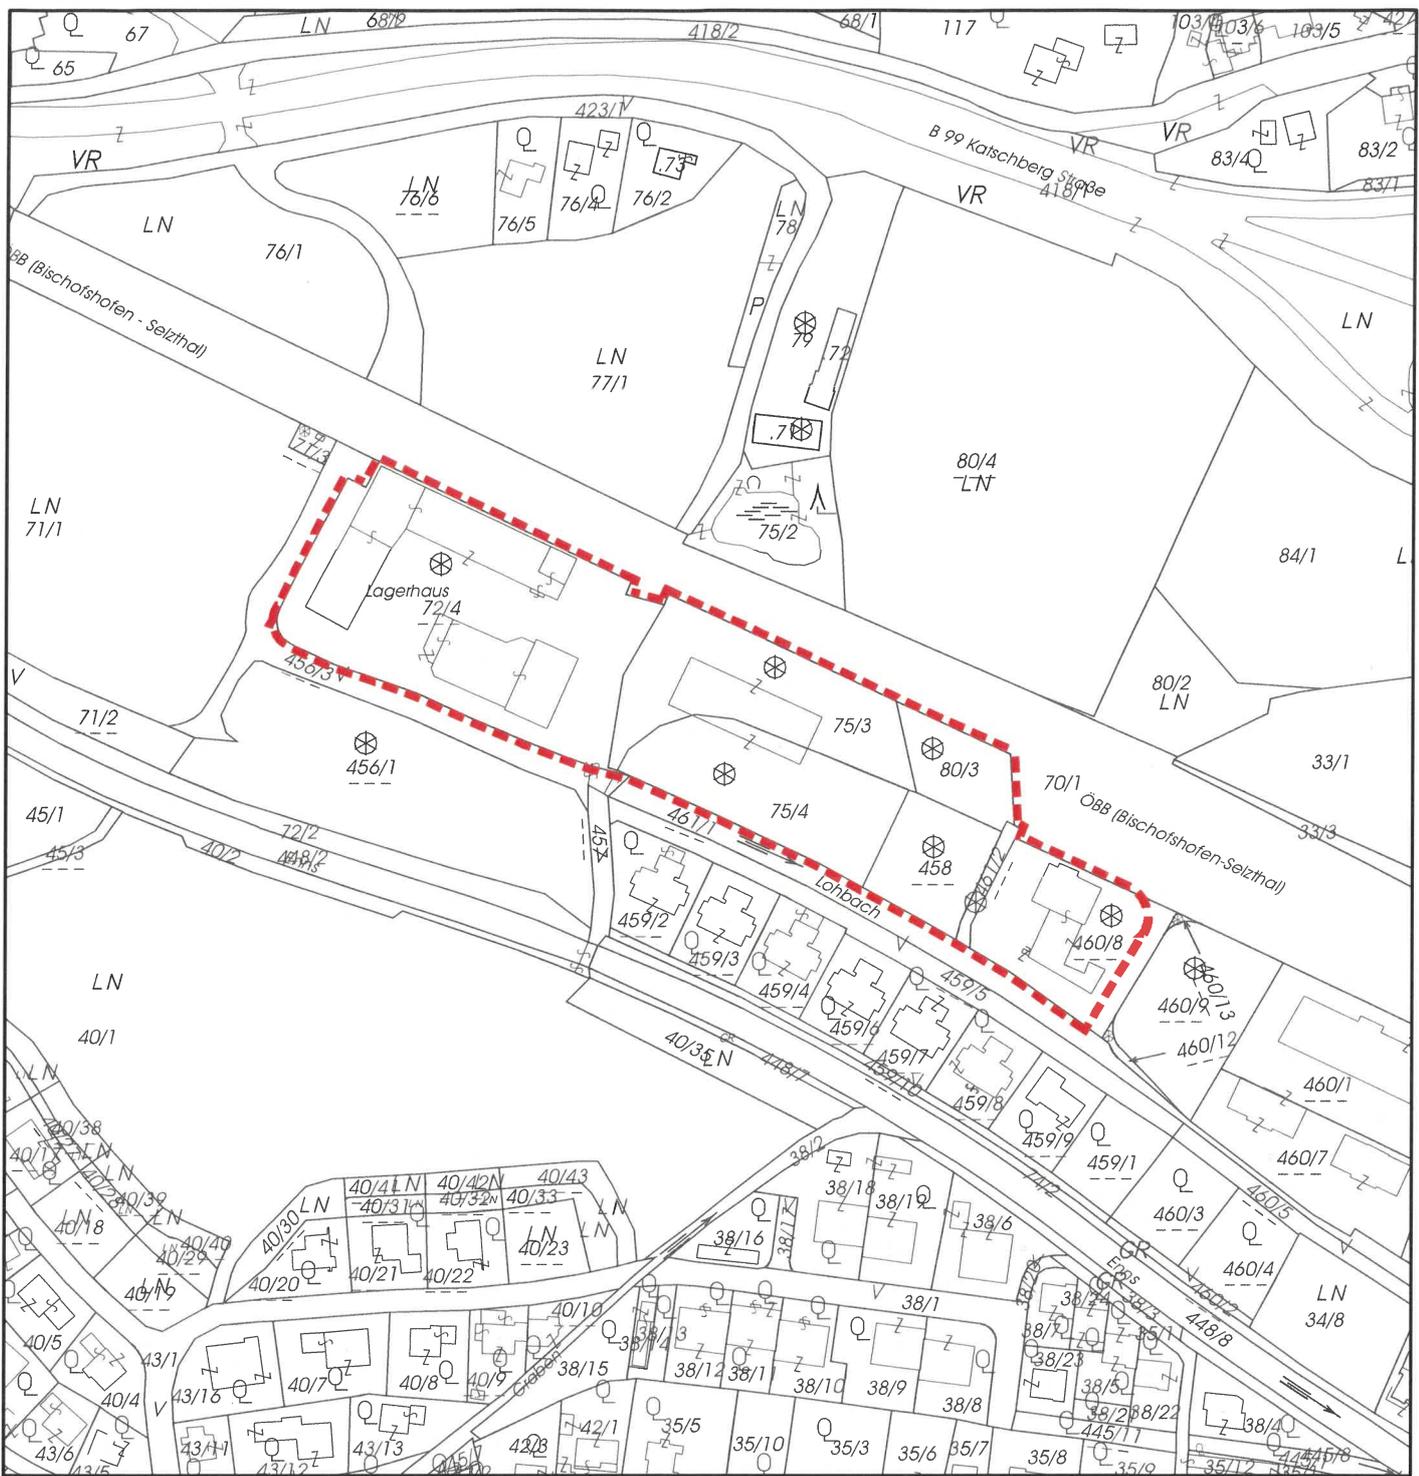

Flächenwidmungsplan der Gemeinde
Altenmarkt i. Pg.

Standortverordnung Lagerhaus (2025)

Legende (nur Änderungsbereich)




M 1:2 500



Vermerk digitale Katastral-
mappe (DKM): (c) Bundes-
amt für Eich- und Ver-
messungswesen in Wien

Übersichtsplan

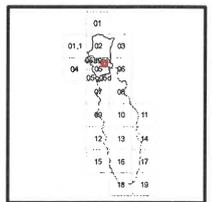

allee 42 landschaftsarchitekten gmbh & co kg
ingenieurbüro für landschafts- und raumplanung
hofhaymer allee 42 • 5020 salzburg
t: +43 662 84 53 32 • f: dw-20
m: office@allee42.at • www.allee42.at

GZ CS 25-001

Salzburg, am 27.03.2025