


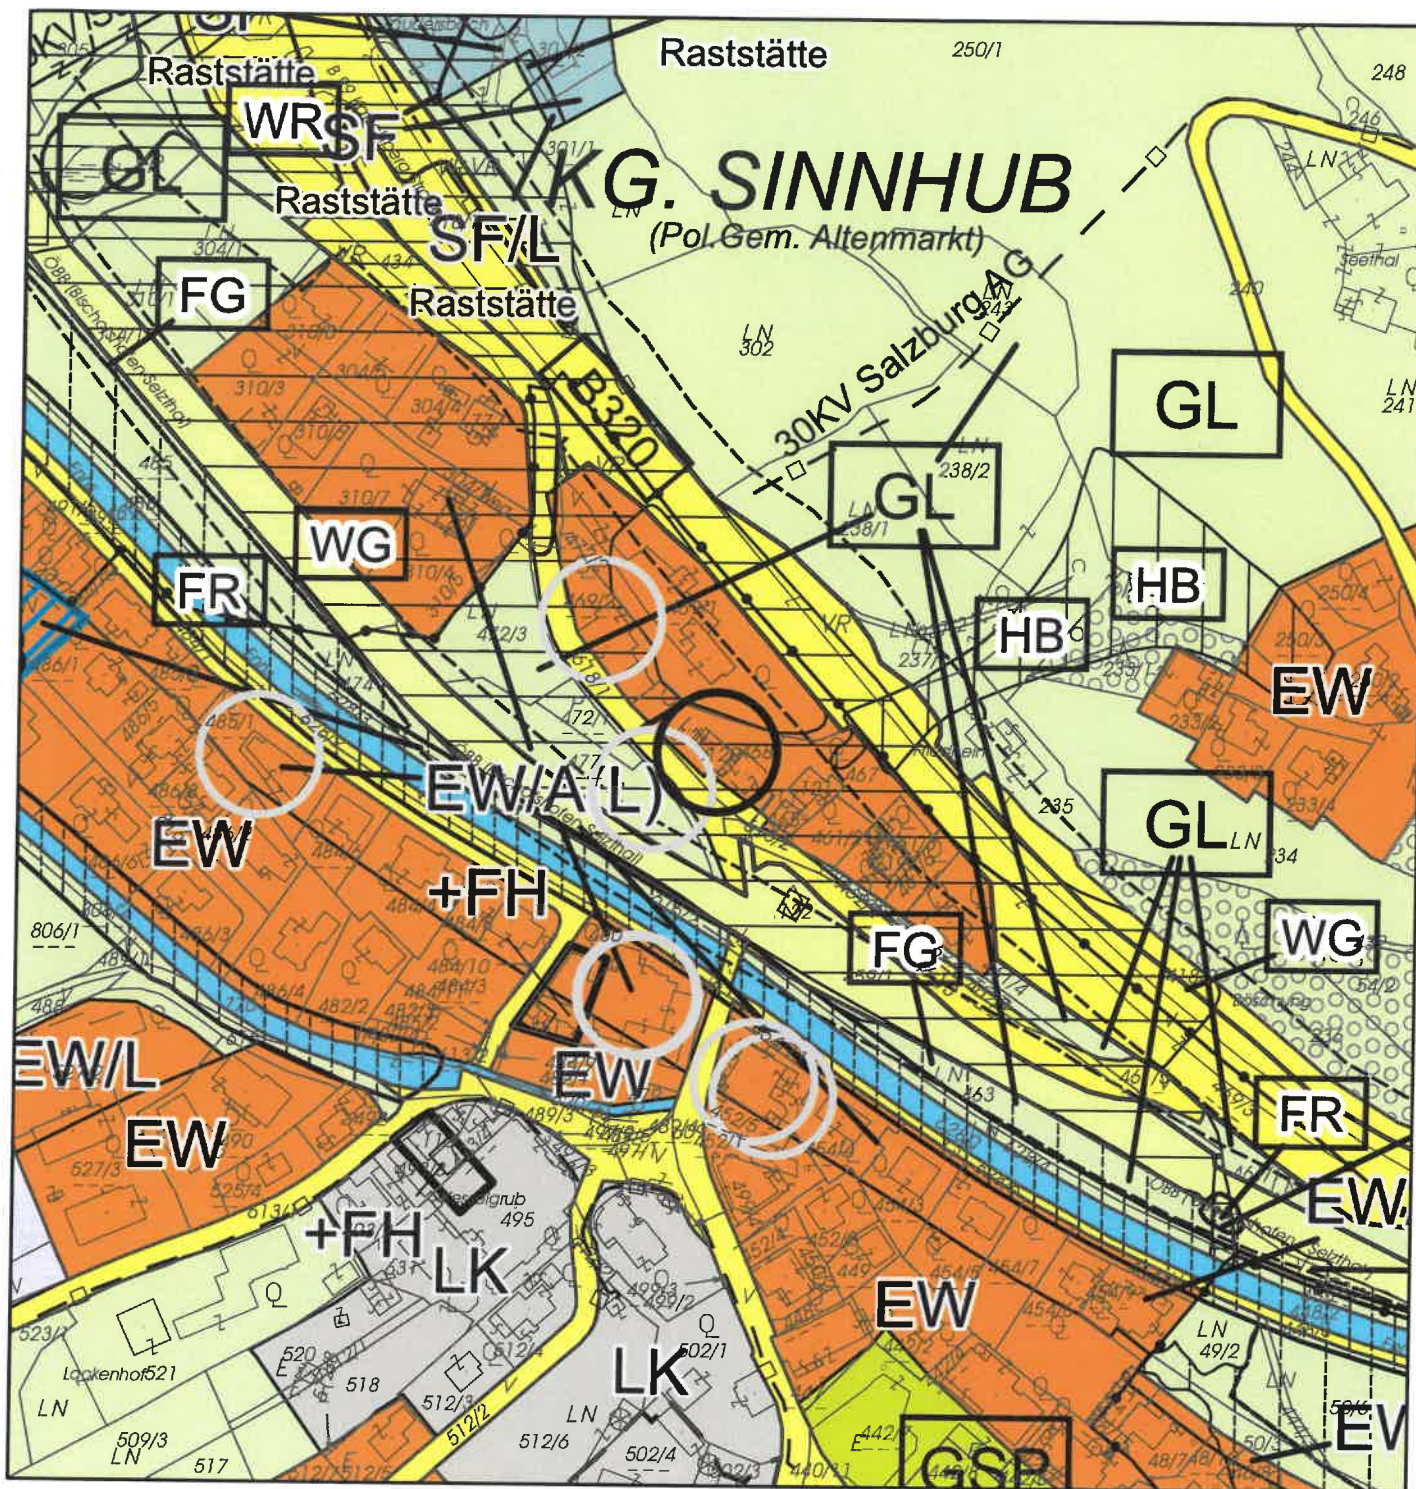


Flächenwidmungsplan der Gemeinde  
Altenmarkt i. Pg.

**Einzelbewilligung** gem. § 46 ROG 2009

betreffend die Ausnahme vom Aufschließungs-  
hindernis Lärmschutz betreffend die Errichtung von  
2 neuen Garconiereeinheiten  
auf den GP-Nr. 468 und .120 KG Altenmarkt

M 1:2 500

Übersichtsplan

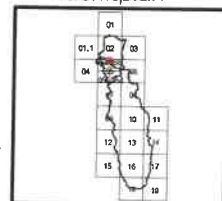

Vermerk digitale Katastral-  
mappe (DKM): (c) Bundes-  
amt für Eich- und Ver-  
messungswesen in Wien



Lage des Vorhabens

**allee42**  
landschaftsarchitekten

allee42 landschaftsarchitekten gmbh & co kg  
ingenieurbüro für landschafts- und raumplanung  
hofhaymer allee 42 • 5020 salzburg  
t: +43 662 84 53 32 • f: dw-20  
m: office@allee42.at • www.allee42.at

GZ 401 EB 86/25-144  
Salzburg, am 14.08.2025