


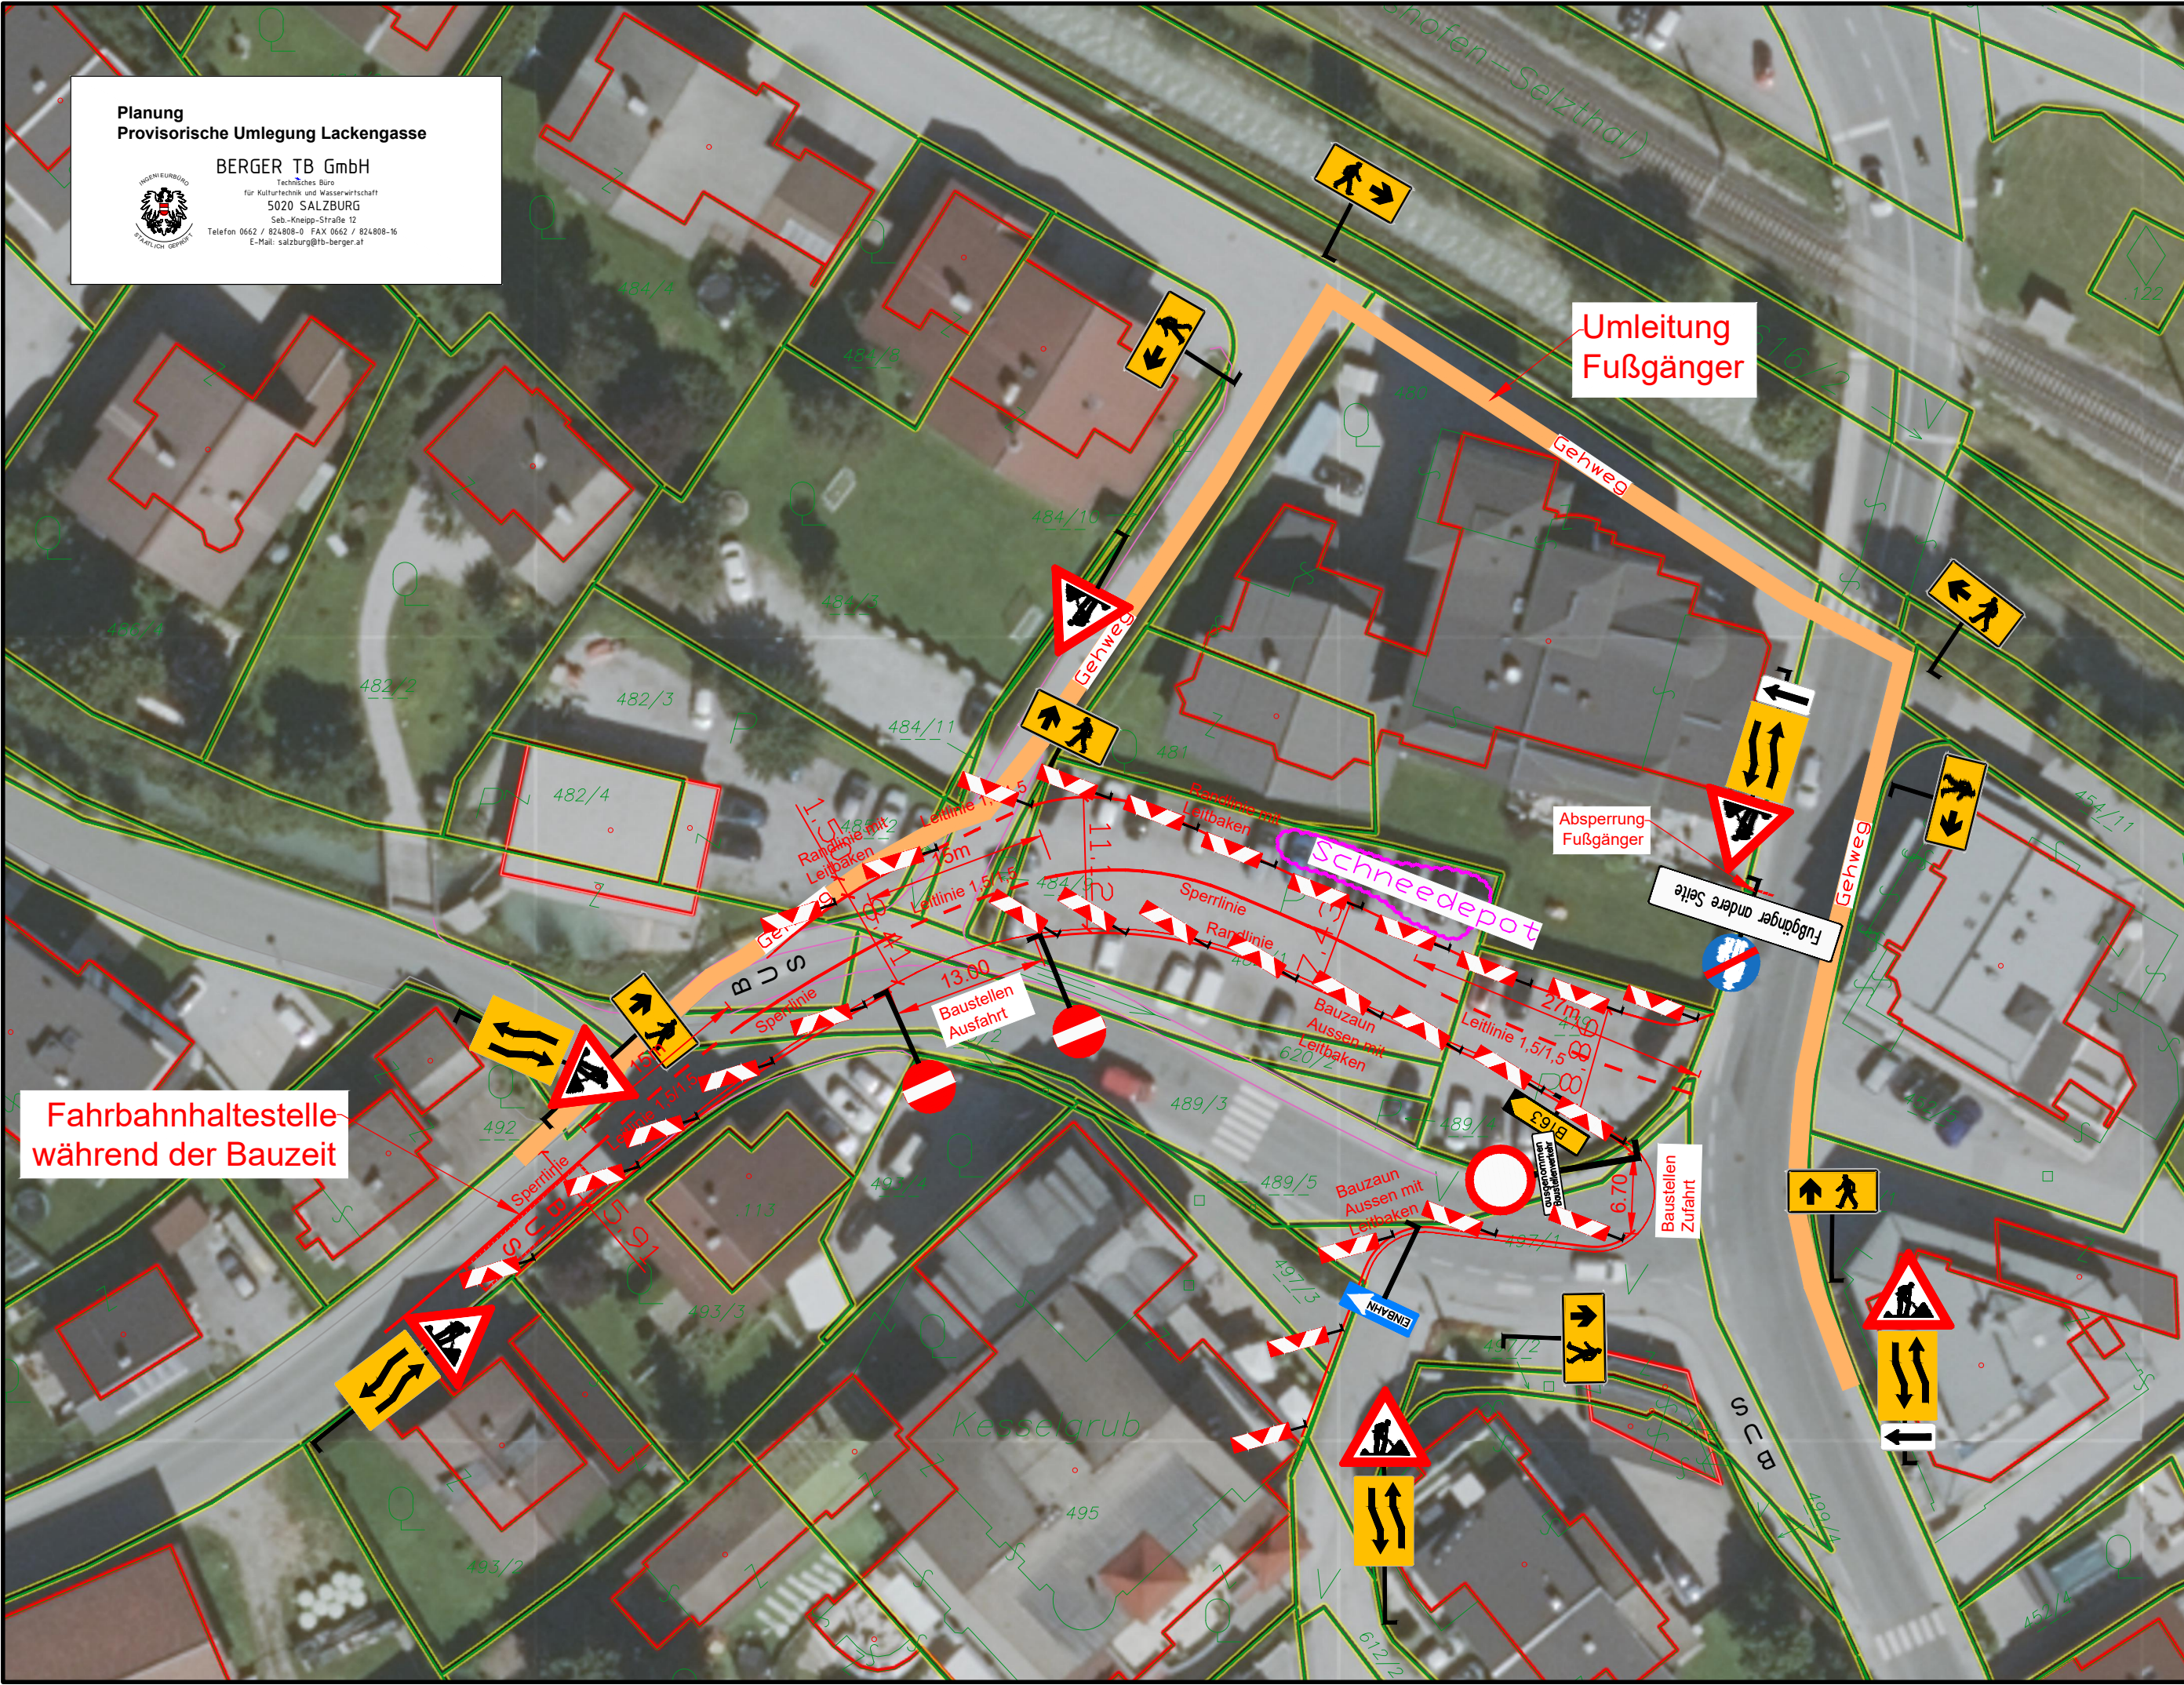

Planung
Provisorische Umlegung Lackengasse




BERGER TB GmbH
Technisches Büro
für Kulturtechnik und Wasserwirtschaft
5020 SALZBURG
Seib-Kneipp-Straße 12
Telefon 0662 / 824808-0 FAX 0662 / 824808-16
E-Mail: salzburg@tb-berger.at

Bauherr:

Ferienwelt Kesselgrub GMBH

Lackengasse 1, 5541 Altenmarkt

Planer:

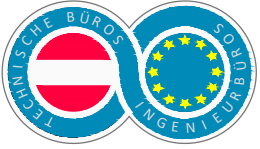

MITGLIED
DES FACHVERBANDES

HELMUT PODLESACK

Technisches Büro für Kulturtechnik und Wasserwirtschaft

A-5302 Henndorf a.W., Sportplatzstr. 26, e-mail: tb.podlesack@sbg.at
Tel. 06214/7250, Fax. 06214/7250, Mobil. 0664/8214151

Projekt:

Thermenhotel Kesselgrub

Planinhalt:

Beschilderungsplan
provisorische Umlegung Lackengasse
M=1:500

Datum: 2023 03 06

GZ.: 0883

og